




POHLED ZÁPADNÍ M 1:100

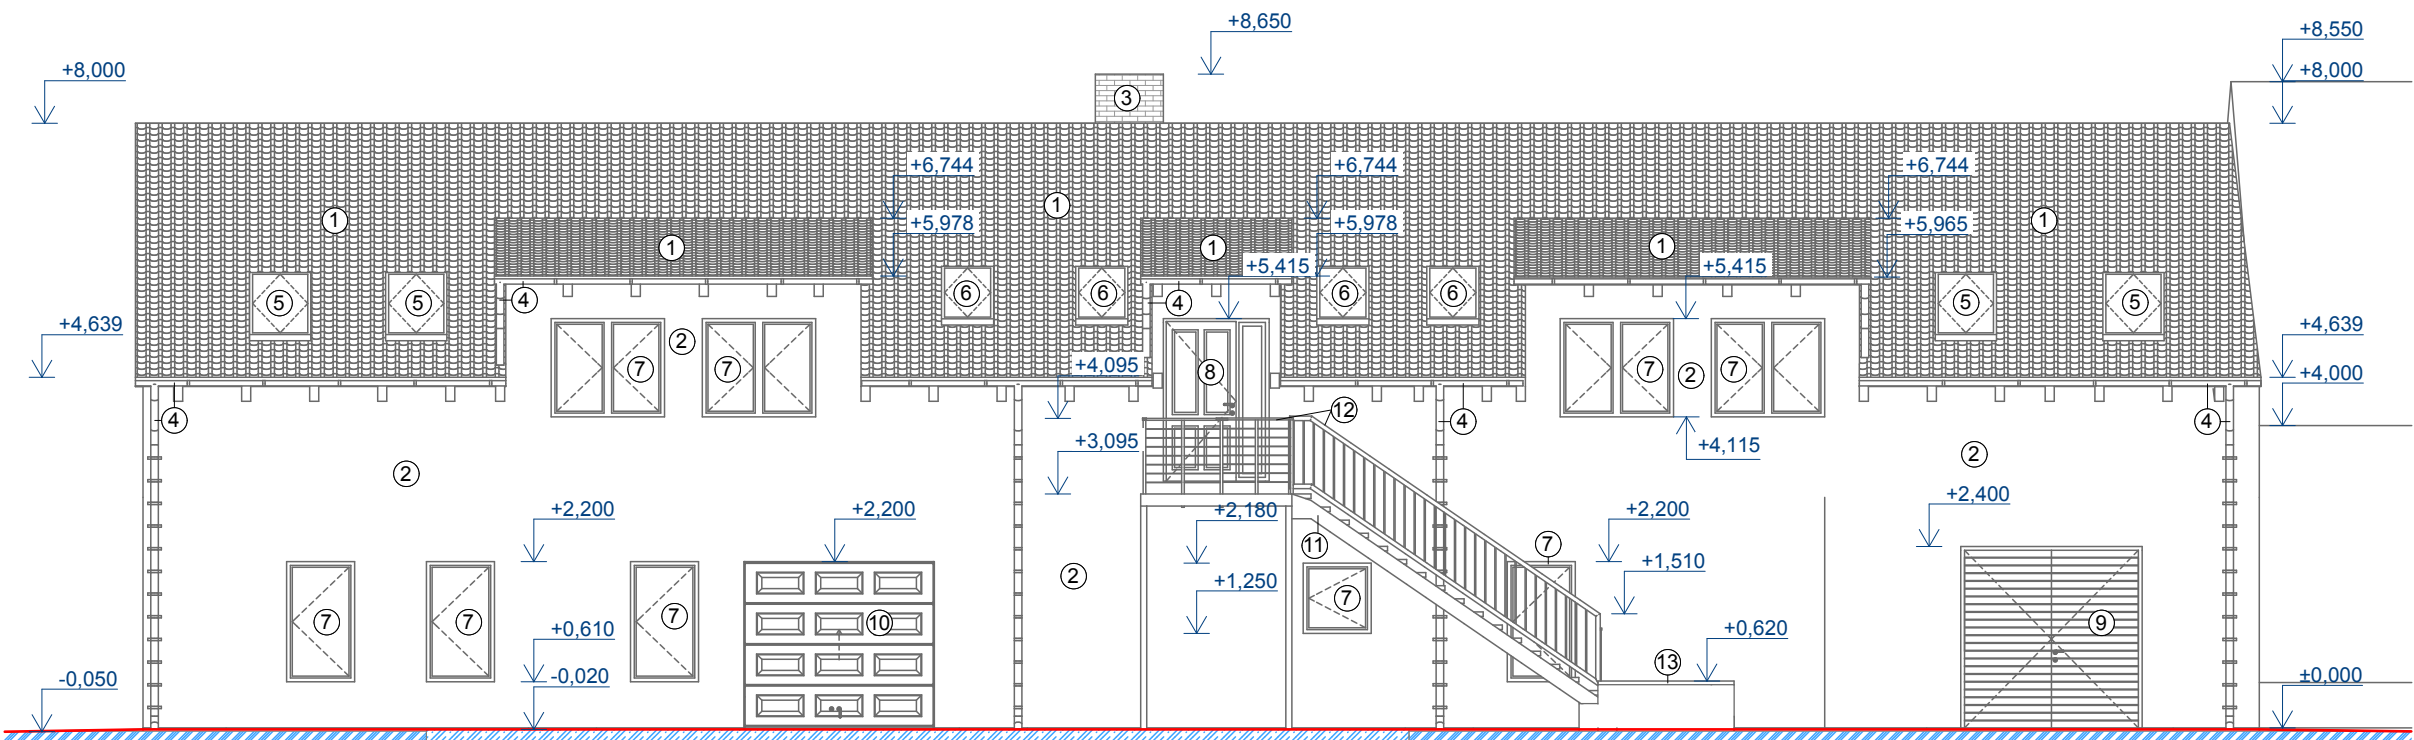

LEGENDA:

- 1 Střešní krytina - poplastovaný plech, imitace taškové krytiny, barva červená
- 2 Fasáda - venkovní štuková omítka + 3 x barevný nátěr
- 3 Stávající komínové těleso
- 4 Střešní žlab + svod - poplastovaný pozink. plech, barva hnědá
- 5 Střešní okno 980/1400, Uw=1,1 W/m².K, barva hnědá
- 6 Střešní okno 660/1180, Uw=1,1 W/m².K, barva hnědá
- 7 Okno plastové s izolačním dvojsklem, Uw=1,1 W/m².K
- 8 Vstupní dveře s bočním světlíkem s izolačním dvojsklem, U zasklení=1,2 W/m².K, barva bílá
- 9 Garážová vrata dvoukřídla, barva hnědá
- 10 Garážová vrata plastová sekční, barva bílá
- 11 Ocelové venkovní schodiště s podestou s ocel. nosníků, žárově zinkováno
- 12 Ocelové zábradlí, žárově zinkované, V=1,0 m
- 13 Betonové schody - zídka - pohledový beton + typizovaná bet. stříška
- 14 Viditelné dřevěné prvky krovu ošetřít bezbarvou impregnací + ochranný nátěr Lazura + lak bezbarvý
- 15 Dveře vstupní plastové bez prosklení, barva bílá
- 16 Střešní výlez 600/600
- 17 Ocel. sloupek podepírající podestu + ochranný nátěr

POHLED VÝCHODNÍ M 1:100

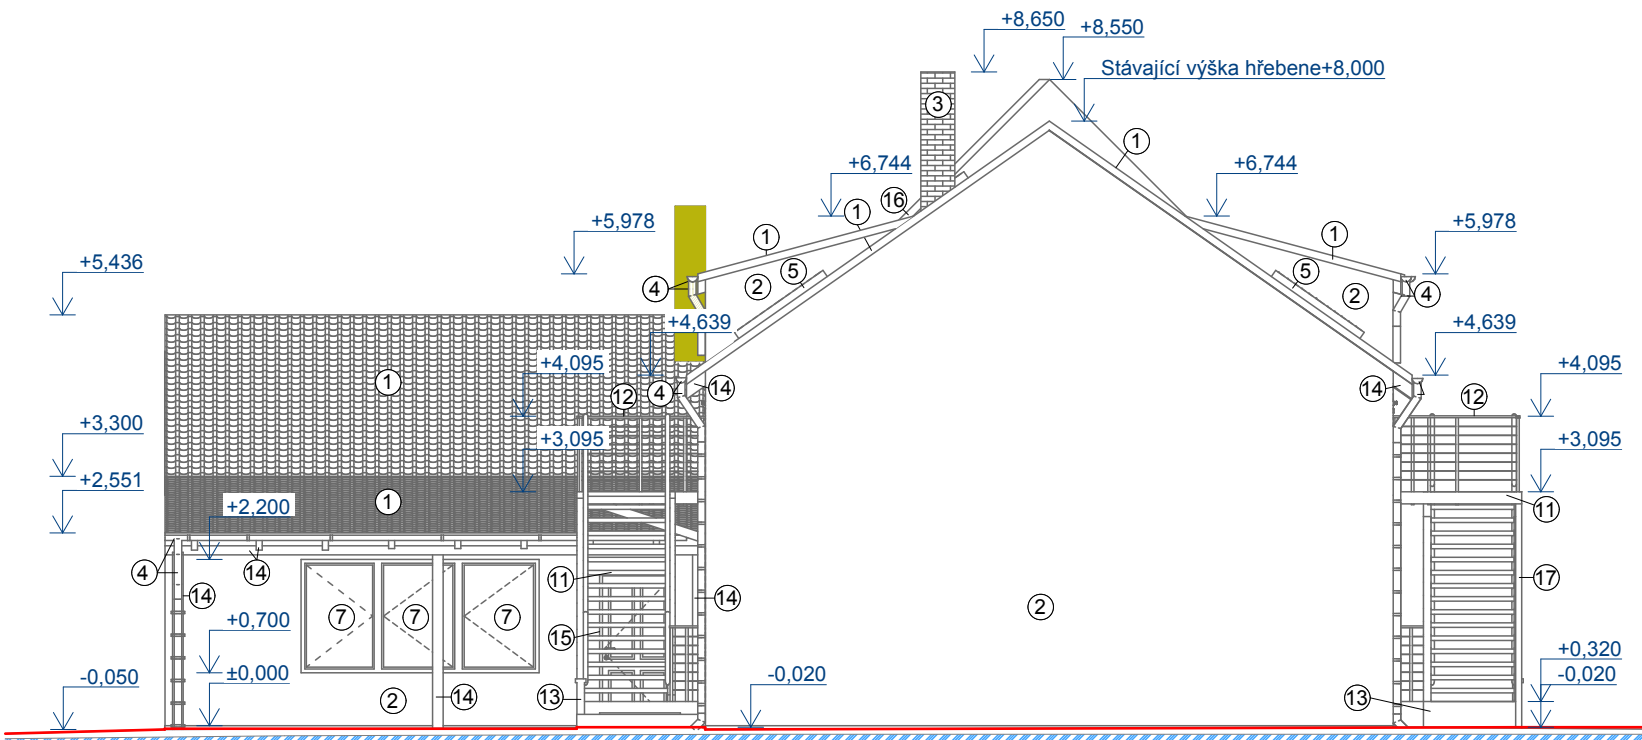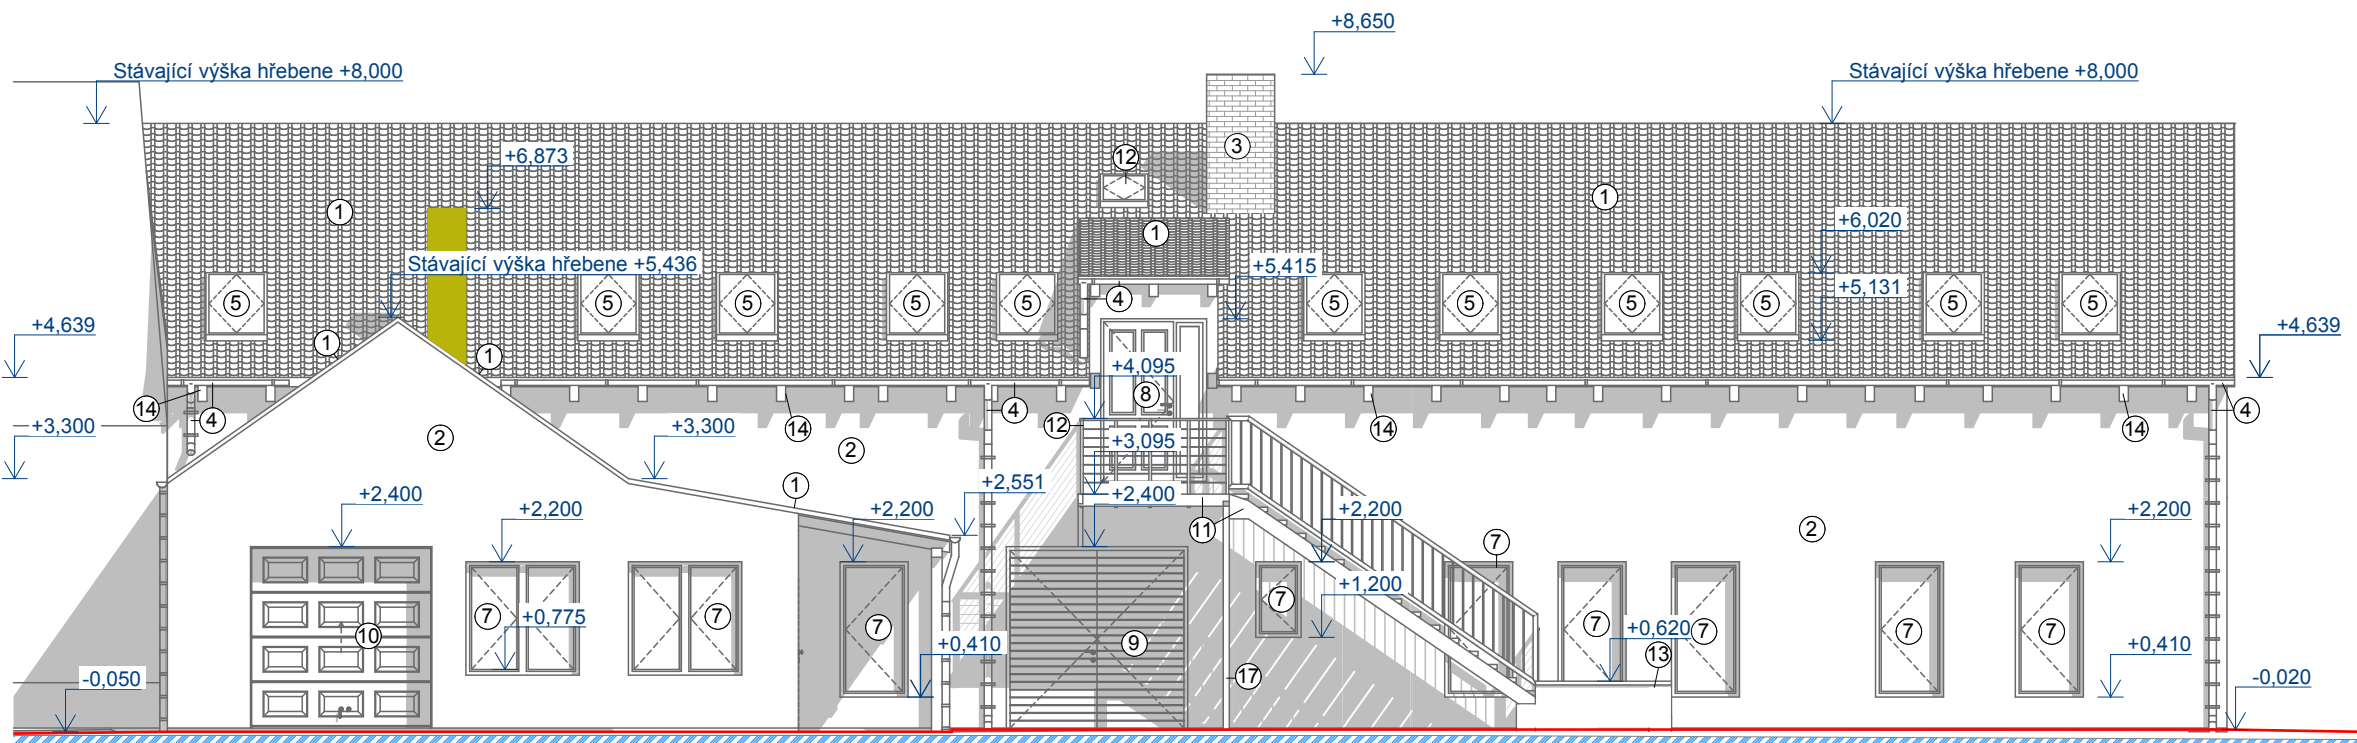

POZNÁMKA:
Veškerá protipožární opatření vyplývají z PBR, které je součástí této projektové dokumentace

0,000 = 493,20 m.n.m. (B.p.V.)
Tato projektová dokumentace je vypracována v rozsahu podle přílohy č. 5 k vyhlášce č. 499/2006 Sb., k žádosti o stavební povolení podle § 110 odst. 2 písm. b) stavebního zákona, pro účely stavebního povolení a neslouží jako dokumentace pro provedení stavby.

PROJEKTANT ING. ARCH. LUDĚK KAMIŠ, NOVÁ 60, 370 01 ČESKÉ BUDĚJOVICE, TEL.: 387435513, FAX: 387319345, mobil 777 166 885, E-MAIL: sugest2@seznam.cz, IČO 14484773		ZODP.PROJEKTANT ING. ARCH. LUDĚK KAMIŠ		AKCE: Stavební úpravy a nástavba objektu		VÝKRES č. D.1.1.11	
INVESTOR ELFAR s.r.o., IČ:281 07 004, Třebotovice 2410, 370 06 České Budějovice		VYPRACOVAL Lukáš Bohatý, DiS.		NÁZEV VÝKRESU Půdorys střechy		ZAKÁZKA č. 05/15	
STAVBA, MÍSTO č.parc. 371/1, 3074/2,3074/3 K.ú. Lednice		STUPEŇ Stavební povolení				ARCHIVNÍ č. 843/15	
						MĚŘÍTKO 1:100	
						KÓTOVÁNO V mm	
						DATUM: 02/15	