


PŮDORYS 1NP M 1:50

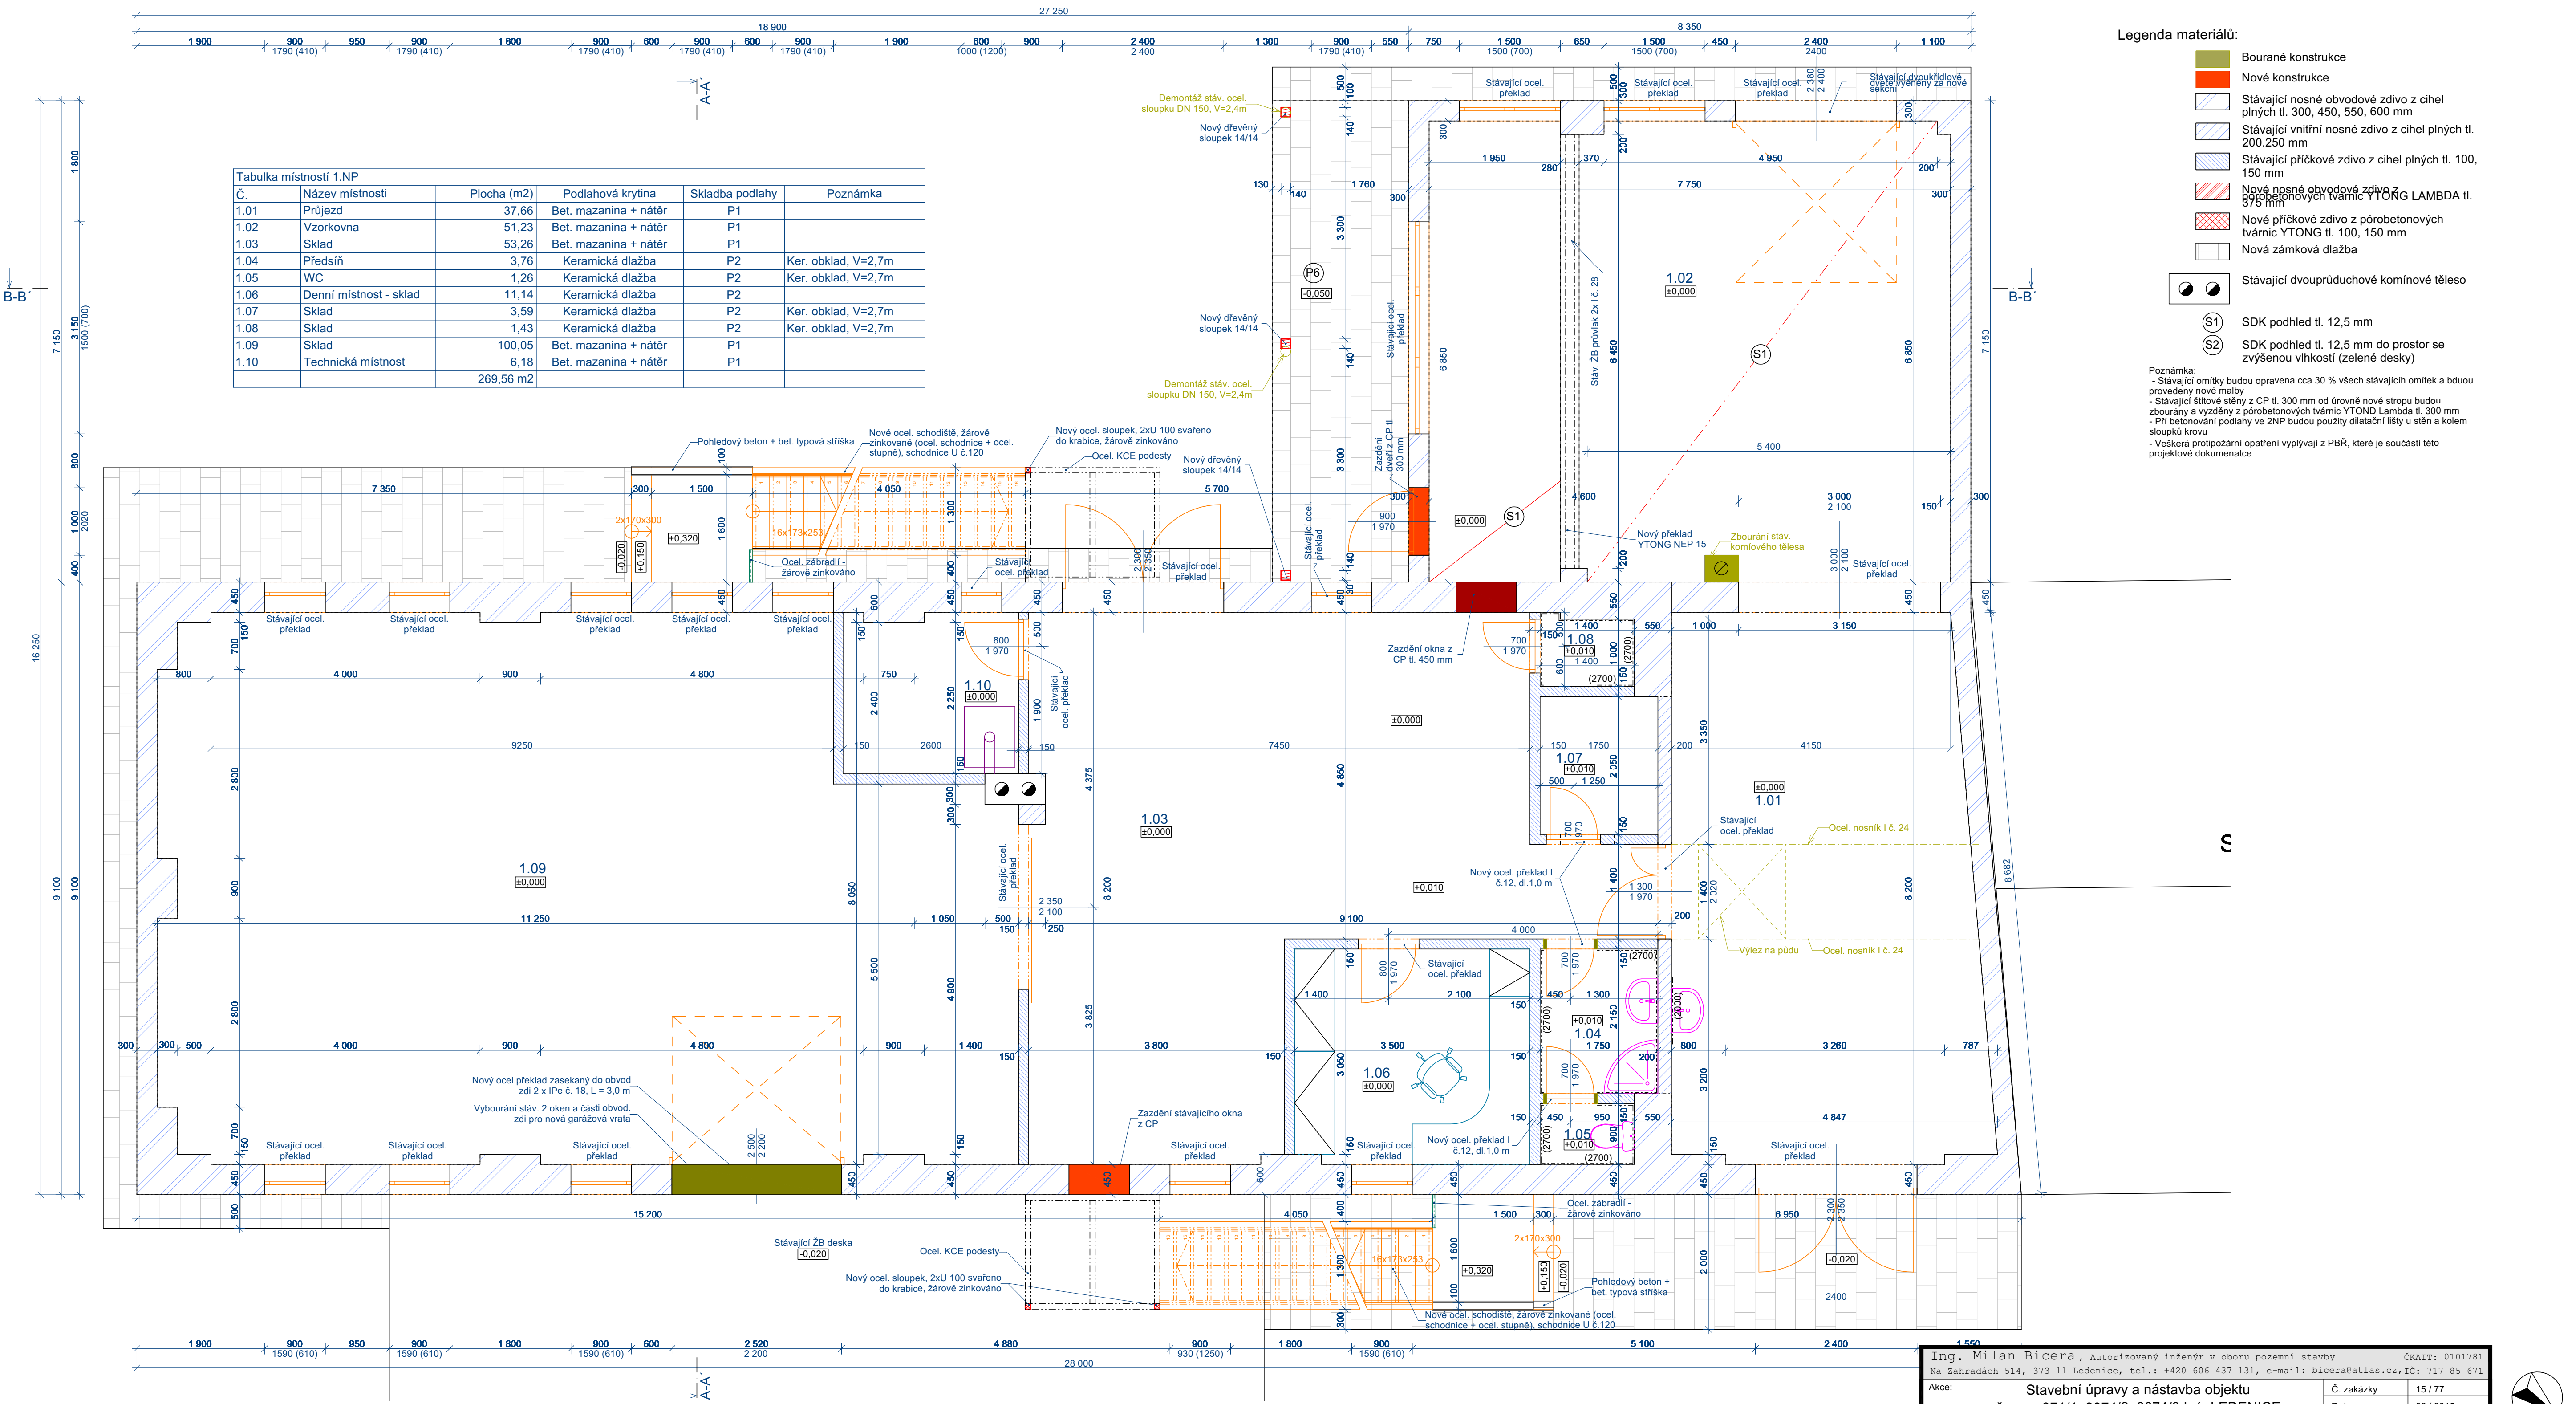

- Legenda materiálů:
- Bourané konstrukce
 - Nové konstrukce
 - Stávající nosné obvodové zdivo z cihel plyných tl. 300, 450, 550, 600 mm
 - Stávající vnitřní nosné zdivo z cihel plyných tl. 200, 250 mm
 - Stávající příčkové zdivo z cihel plyných tl. 100, 150 mm
 - Nové nosné obvodové zdivo z pórbenetonových tvárnic YTONG LAMBDA tl. 300 mm
 - Nové příčkové zdivo z pórbenetonových tvárnic YTONG tl. 100, 150 mm
 - Nová zámková dlažba
 - Stávající dvoupřúdchové komínové těleso
 - SDK pohled tl. 12,5 mm
 - SDK pohled tl. 12,5 mm od prostor se zvýšenou vlhkostí (zelené desky)

Poznámka:
- Stávající omítky budou opravena cca 30 % všech stávajících omítek a budou provedeny nové malby
- Stávající stělové stěny z CP tl. 300 mm od úrovně nové stropu budou zbourány a vyzděny z pórbenetonových tvárnic YTONG Lambda tl. 300 mm
- Při betonování podlahy ve 2NP budou použity dilatční lišty u stěn a kolem sloupků krouu
- Veškerá protipožární opatření vyplývají z PBR, které je součástí této projektové dokumentace

Ing. Milan Biceřa, autorizovaný inženýr v oboru pozemní stavby Na Zahradách 514, 373 11 Ledenice, tel.: +420 606 437 131, e-mail: bicera@atlas.cz, IČ: 717 85 671			
Akte:	Stavební úpravy a nástavba objektu č.parc. 371/1, 3074/2, 3074/3 k.ú. LEDENICE Architektonicko-stavební řešení	Č. zakázky	15 / 77
		Datum	02 / 2015
Obsah:	PŮDORYS 1.NP - ÚPRAVA 10/2015	Stupeň PD	DSP
		Číslo výkresu	Paré
			D.1.1.7

0,000 = 493,20 m.n.m. (B.p.V.) Tato projektová dokumentace je vypracována v rozsahu podle přílohy č. 5 k vyhlášce č. 499/2006 Sb., k žádosti o stavební povolení podle § 110 odst. 2 písm. b) stavebního zákona, pro účely stavebního pořízení a metodou jako dokumentace pro provedení stavby.			
PROJEKTANT	ING. ARCH. LUDĚK KAMÍŠ, NOVÁ 60, 370 01 ČESKÉ BUDĚJOVICE. TEL.: 387435513, FAX: 387319345, mobil 777 166 895, E-MAIL: sugest2@seznam.cz, IČO 14484773	AKCE:	Stavební úpravy a nástavba objektu
INVESTOR	ELFAR s.r.o., IČ:281 07 004, Třebotovice 2410, 370 06 Česká Budějovice	VPRAČOVAN	Ing. arch. Luděk Kamíš
STAVBA:	č.parc. 371/1, 3074/2, 3074/3 k.ú. Ledenice	NAZEV VÝKRESU	Půdorys 1NP
MÍSTO			
STUPEN	Stavební povolení		
		VÝKRES č.	D.1.1.7
		ZAKÁZKA č.	05/15
		ARCHIVNÍ č.	843/15
		MĚŘITKO	1:50
		KOTOVANO V	mm
		DATUM:	02/15