


PŮDORYS 2NP M 1:50

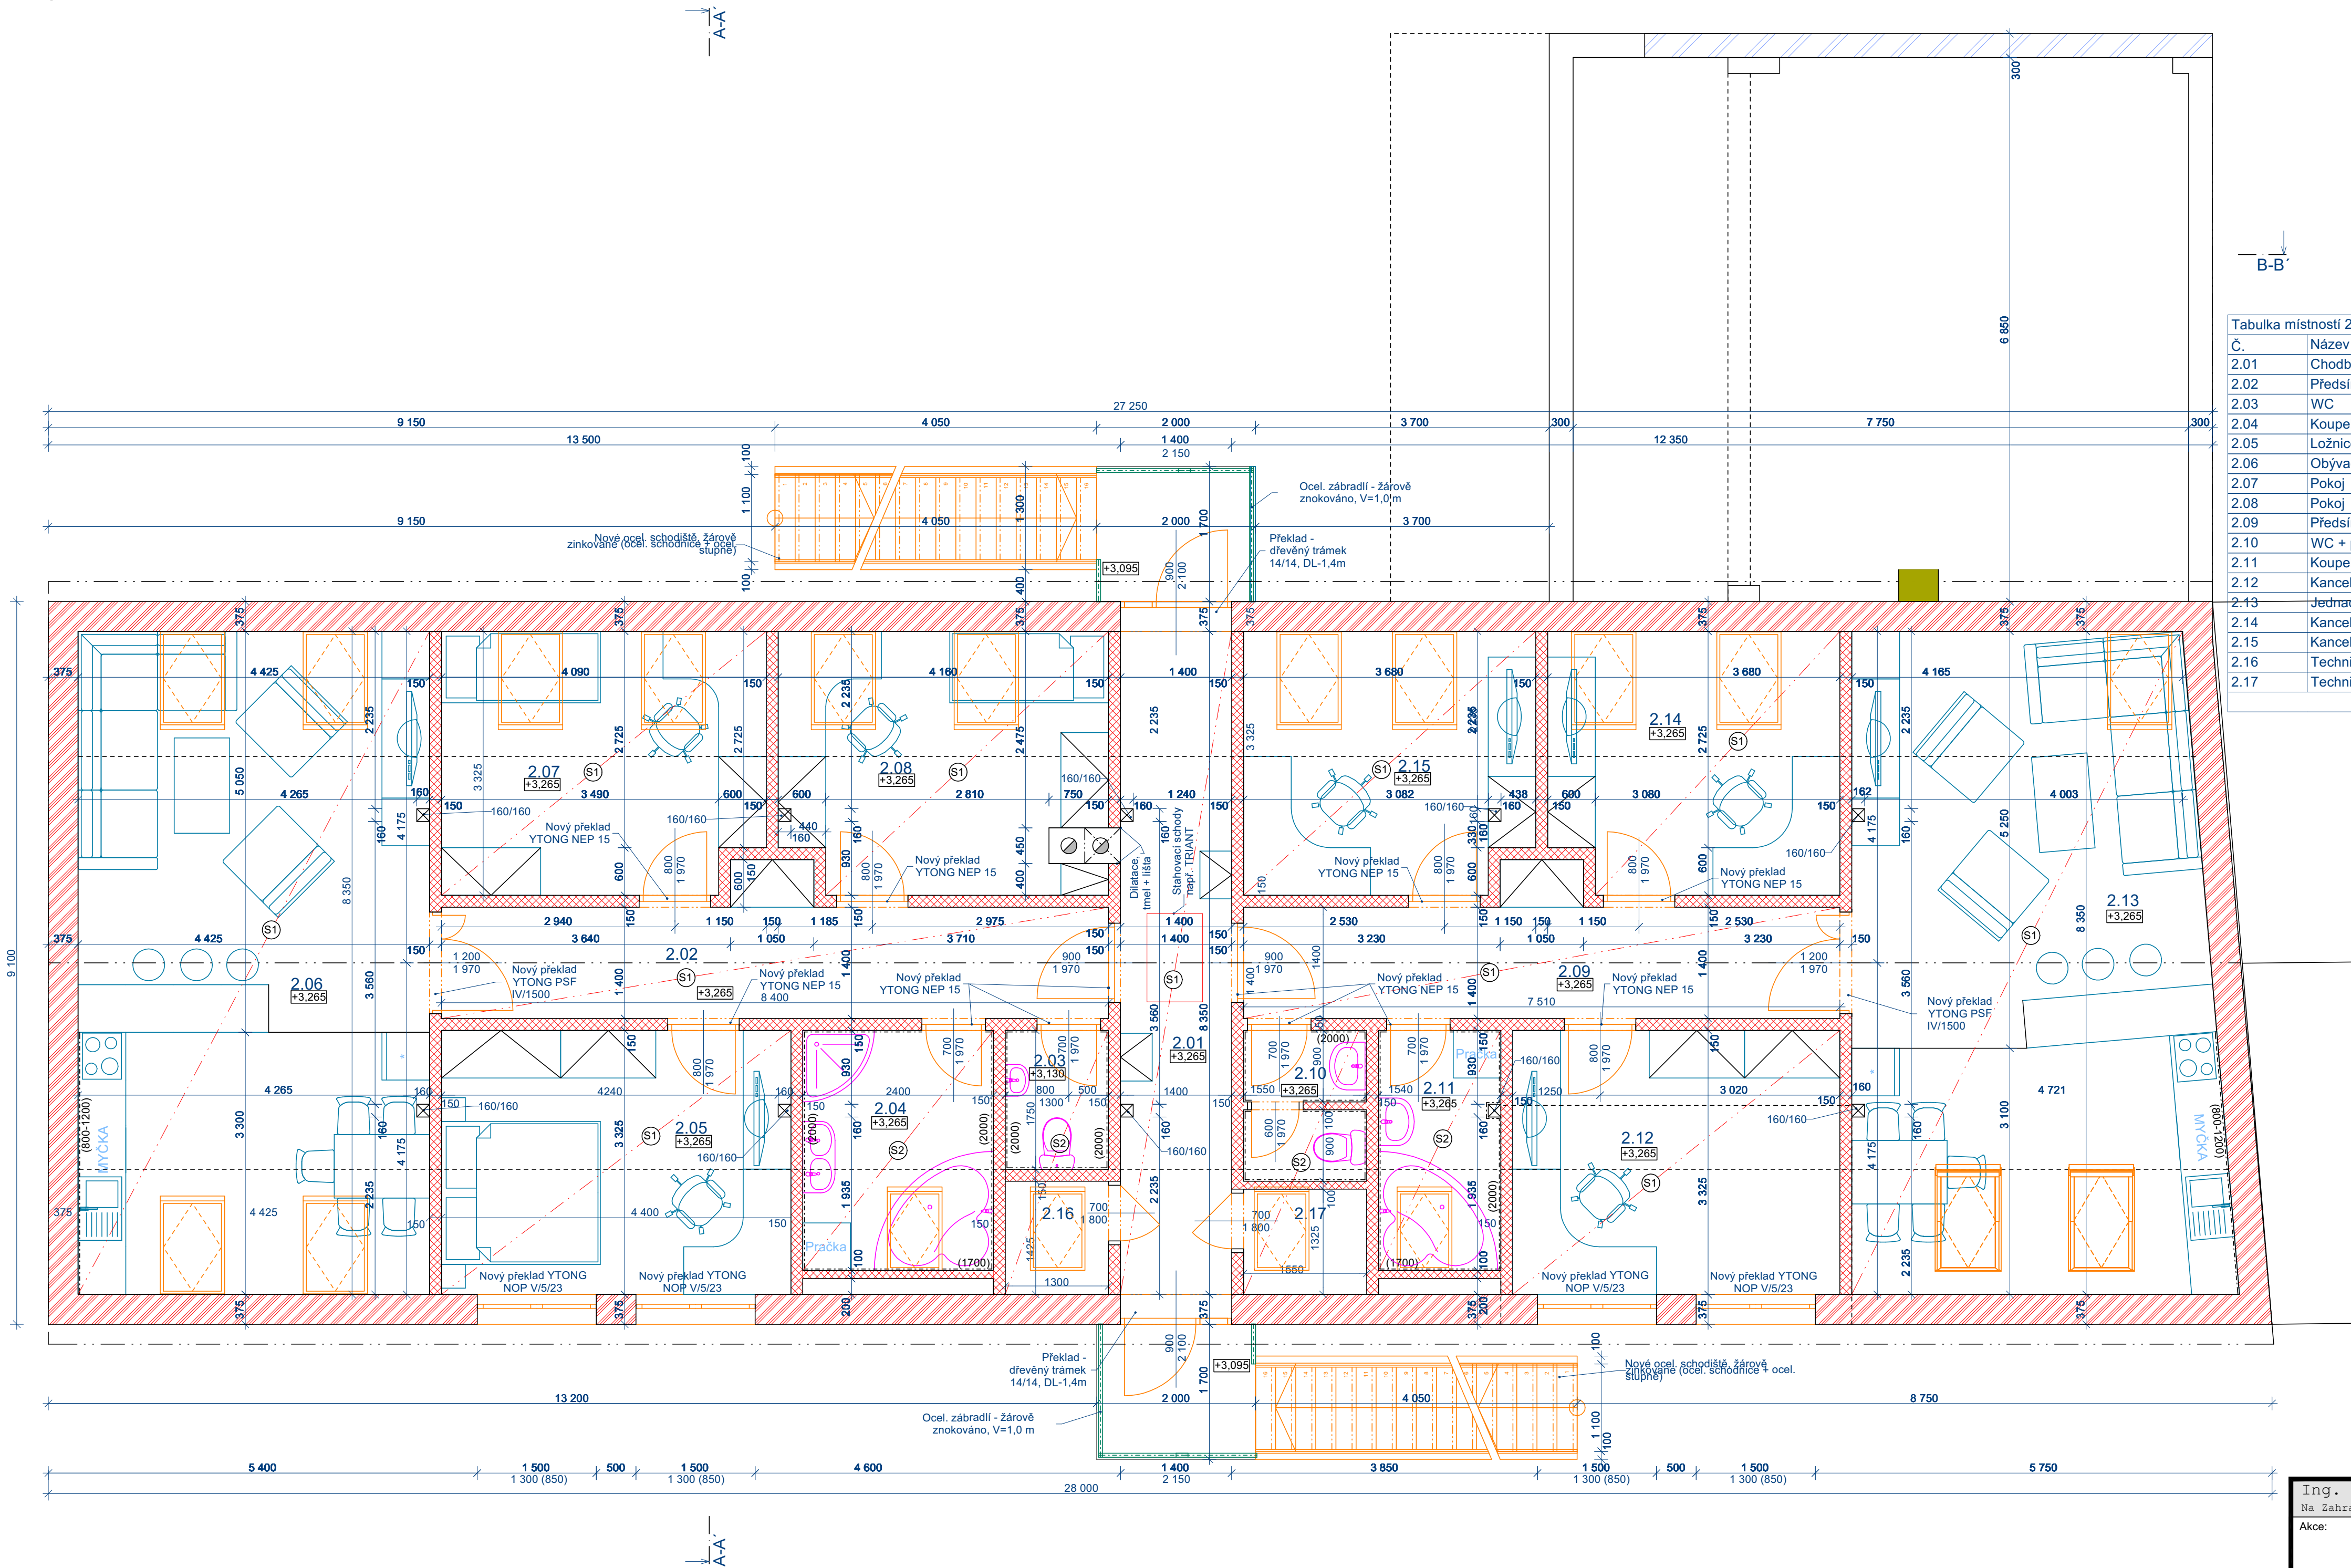

Tabulka místností 2.NP					
Č.	Název místnosti	Plocha (m2)	Podlahová krytina	Skladba podlahy	Poznámka
2.01	Chodba	12,52	Keramická dlažba	P3	
2.02	Předstíh	12,39	Keramická dlažba	P3	
2.03	WC	2,28	Keramická dlažba	P3	Ker. obklad V=2m
2.04	Koupelna	7,26	Keramická dlažba	P3	Ker. obklad V=2m
2.05	Ložnice	14,64	Laminátová podlaha	P4	
2.06	Obývací pokoj + KK	36,95	Laminá. podl. + ker. dlažba	P3 (KK), P4	Ker. obklad za kuch. linkou
2.07	Pokoj	13,24	Laminátová podlaha	P4	
2.08	Pokoj	13,14	Laminátová podlaha	P4	
2.09	Předstíh	11,14	Keramická dlažba	P3	
2.10	WC + předstíh	2,94	Keramická dlažba	P3	Ker. obklad V=2m
2.11	Koupelna	4,66	Keramická dlažba	P3	Ker. obklad V=2m
2.12	Kancelář	13,70	Keramická dlažba	P3	
2.13	Jednatel. místnost + KK	37,77	Laminá. podl. + ker. dlažba	P3 (KK), P4	Ker. obklad za kuch. linkou
2.14	Kancelář	11,87	Laminátová podlaha	P4	
2.15	Kancelář	11,88	Laminátová podlaha	P4	
2.16	Technická místnost	1,85	Keramická dlažba	P3	
2.17	Technická místnost	2,05	Keramická dlažba	P3	
		210,28 m2			

Legenda materiálů:

- Bourané konstrukce
- Nové konstrukce
- Stávající nosné obvodové zdivo z cihel plyných tl. 300, 450, 550, 600 mm
- Stávající vnitřní nosné zdivo z cihel plyných tl. 200, 250 mm
- Stávající příčkové zdivo z cihel plyných tl. 100, 150 mm
- Nové nosné obvodové zdivo z pórabetonových tvárnic YTONG LAMBDA tl. 375 mm
- Nové příčkové zdivo z pórabetonových tvárnic YTONG tl. 100, 150 mm
- Nová zámková dlažba
- Stávající dvouproudchové komínové těleso
- SDK pohled tl. 12,5 mm
- SDK pohled tl. 12,5 mm do prostor se zvýšenou vlhkostí (zelené desky)

Poznámka:
- Stávající omítky budou opravena cca 30 % všech stávajících omítek a budou provedeny nové malby
- Stávající šlitové stěny z CP tl. 300 mm od úrovně nové stropu budou zbourány a vyzděny z pórabetonových tvárnic YTONG Lambda tl. 300 mm
- Při betonování podlahy ve 2NP budou použity dlažební lišty u sítí a kolem sloupků krovu
- Veškerá protipožární opatření vyplývají z PBR, které je součástí této projektové dokumentace

Ing. Milan Bícera, autorizovaný inženýr v oboru pozemní stavby Na Zahradách 514, 373 11 Lednice, tel.: +420 606 437 131, e-mail: bicera@atlas.cz, IČ: 717 85 671			
Akce: Stavební úpravy a nástavba objektu č.parc. 371/1, 3074/2, 3074/3 k.ú. LEDNICE Architektonicko-stavební řešení		Č. zakázky	15 / 77
Datum		Stupeň PD	DSP
Obsah: PŮDORYS 2.NP - ÚPRAVA 10/2015		Číslo výkresu	Paré
		D.1.1.8	

0,000 = 483,20 m.m.m. (B.p.V.) Tato projektová dokumentace je vypracována v rozsahu podle přílohy č. 5 k vyhlášce č. 499/2006 Sb., k žádosti o stavební povolení podle § 110 odst. 2 písm. b) stavebního zákona, pro účely stavebního povolení a měřičů jako dokumentace pro provedení stavby.			
PROJEKTANT ING. ARCH. LUDĚK KAMÍŠ, NOVÁ 60, 370 01 ČESKÉ BUDĚJOVICE, TEL.: 387435513, FAX: 387319345, mobil 777 166 895, E-MAIL: sugest2@seznam.cz, IČO 14484773			
INVESTOR ELFAŘ s.r.o., IČ: 281 07 004, Tebořovice 2410, 370 06 České Budějovice		ZODP.PROJEKTANT ING. ARCH. LUDĚK KAMÍŠ	
STAVBA: č.parc. 371/1, 3074/2, 3074/3 k.ú. Lednice		AKCE: Stavební úpravy a nástavba objektu	
MÍSTO: K.ú. Lednice, D.S.		VÝKRES č. D.1.1.8	
STUPĚN: Stavební povolení		ZAKÁZKA č. 05/15	
		ARCHIVNÍ č. 843/15	
		MĚŘITKO 1:50	
		KOTOVÁNÍ V mm	
		DATUM: 02/15	